
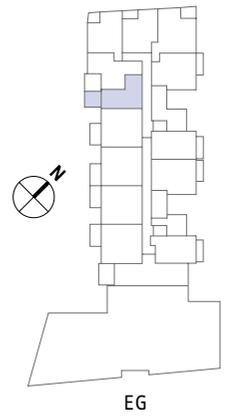


WOHNUNG 10

EG | Studio | 38,53 m² Wfl. | 43,36 m² Nfl.

EG

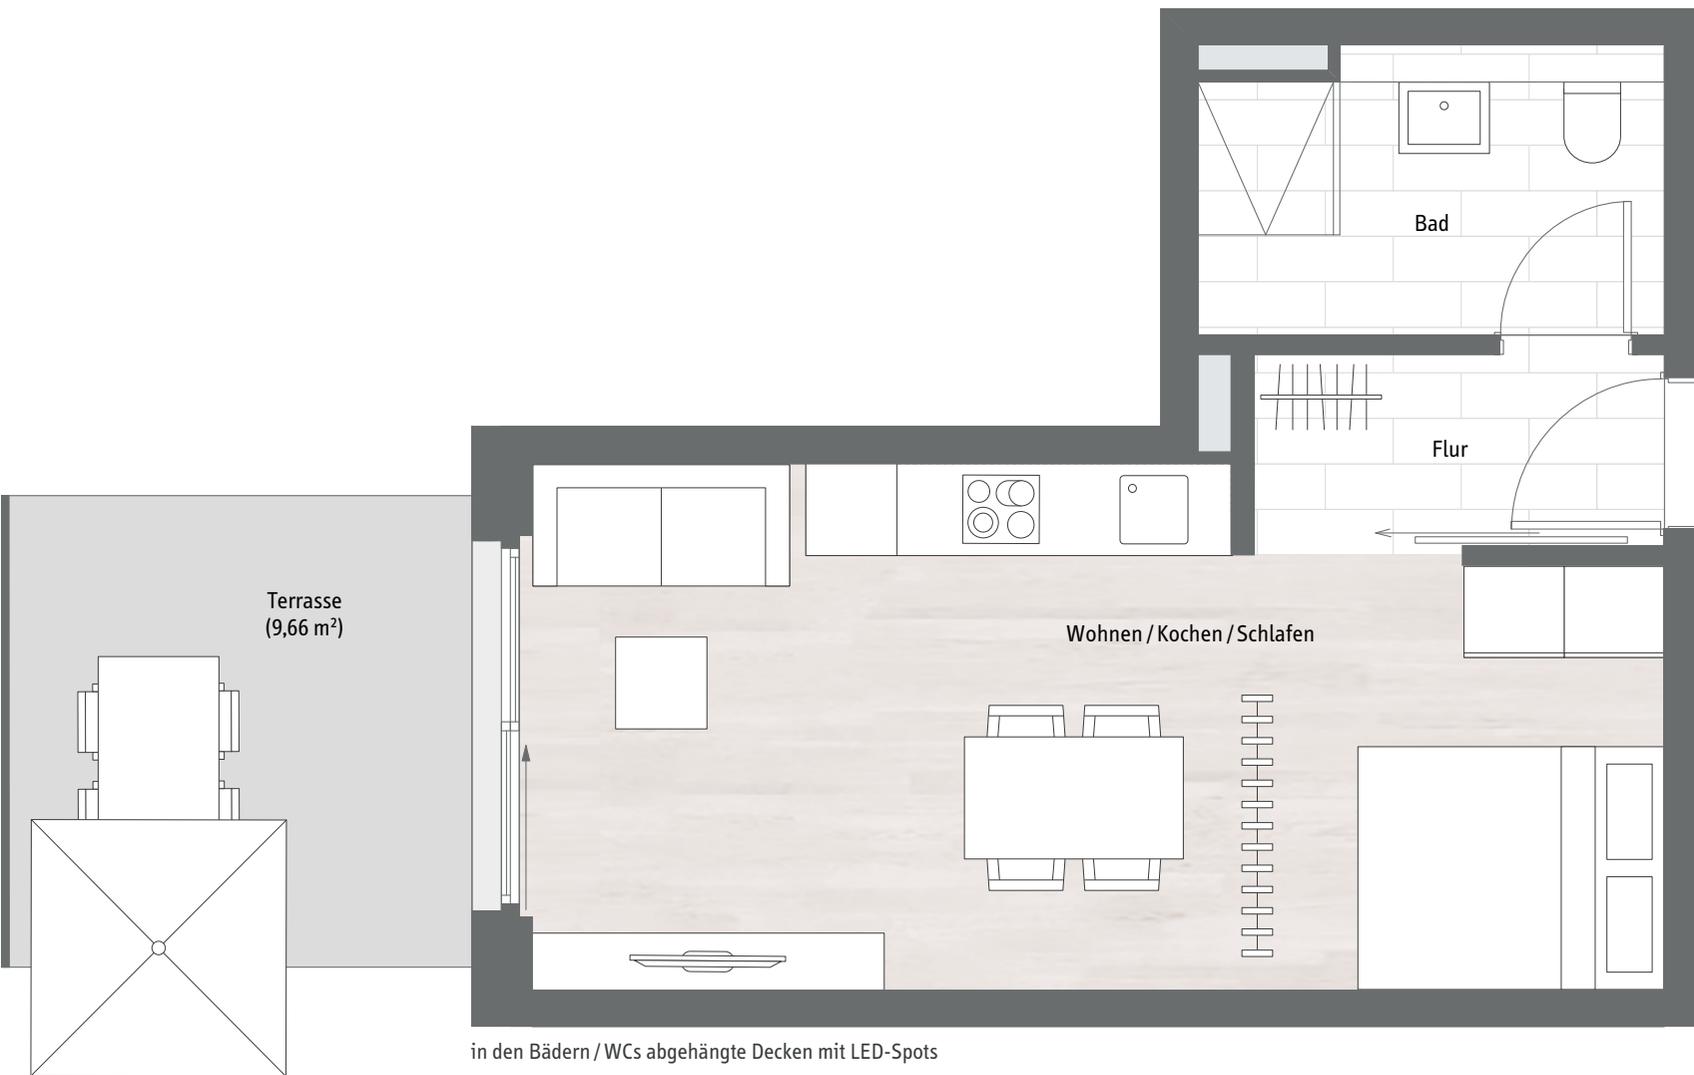

in den Bädern / WCs abgehängte Decken mit LED-Spots

TYP 10 – baugleich / ähnlich

Wohnung 26 | 1. OG | Studio | 37,84 m² Wfl. | 41,98 m² Nfl.Wohnung 42 | 2. OG | Studio | 37,84 m² Wfl. | 41,98 m² Nfl.Wohnung 55 | DG | Studio | 37,84 m² Wfl. | 41,98 m² Nfl.

WOHNUNG 10

Wohnen / Kochen / Schlafen 24,31 m²Bad 5,69 m²Flur 3,70 m²Terrasse (1/2) 4,83 m²**Gesamt 38,53 m²**