


WOHNUNG 11

EG | 2 Zimmer | 55,70 m² Wfl. | 59,84 m² Nfl.
mit Gartenanteil

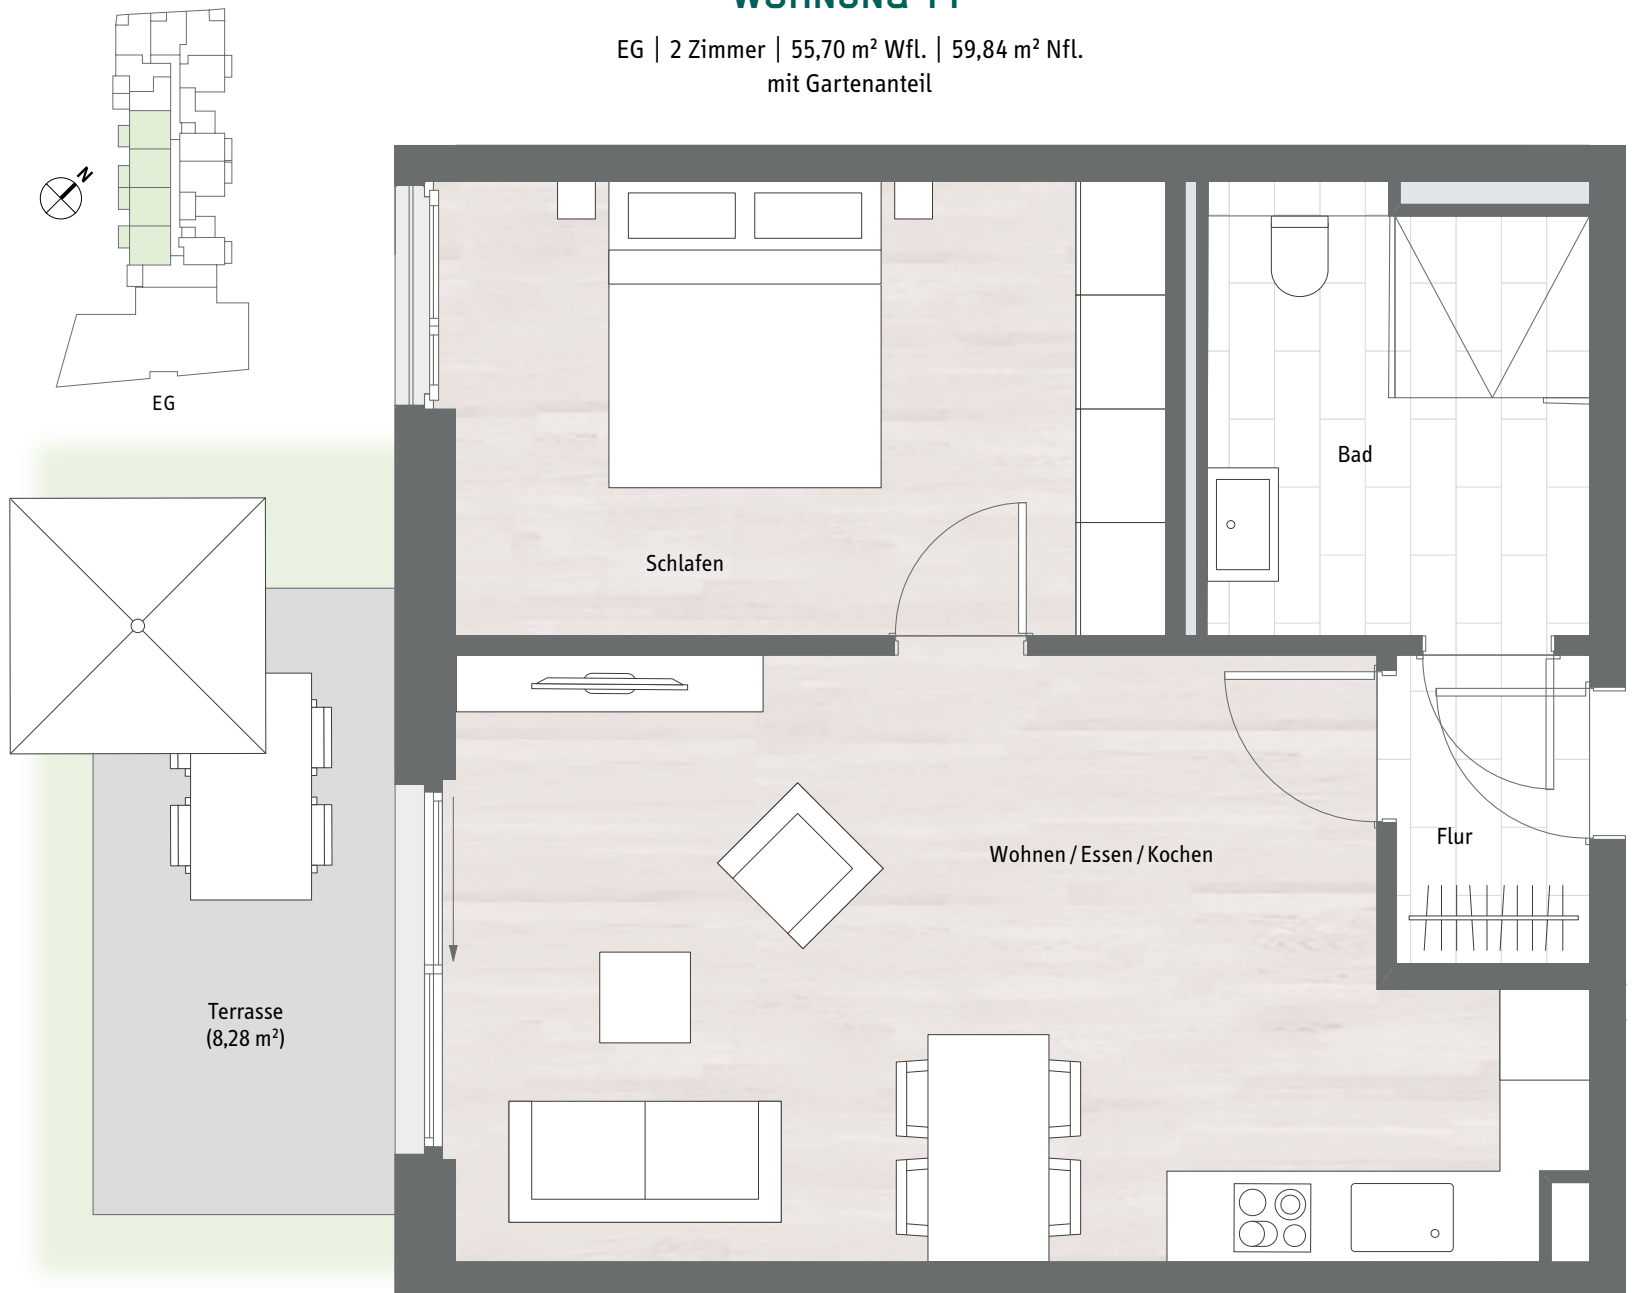

in den Bädern / WCs abgehängte Decken mit LED-Spots

TYP 11 – baugleich / ähnlich

BARRIEREFREI

gemäß Art. 48 der BayBO¹⁾

Wohnung 12	EG	2 Zimmer	55,70 m ² Wfl.	59,84 m ² Nfl.	mit Gartenanteil
Wohnung 13*	EG	2 Zimmer	55,70 m ² Wfl.	59,84 m ² Nfl.	mit Gartenanteil
Wohnung 14*	EG	2 Zimmer	55,70 m ² Wfl.	59,84 m ² Nfl.	mit Gartenanteil
Wohnung 27	1. OG	2 Zimmer	55,70 m ² Wfl.	59,84 m ² Nfl.	
Wohnung 28	1. OG	2 Zimmer	55,70 m ² Wfl.	59,84 m ² Nfl.	
Wohnung 29*	1. OG	2 Zimmer	55,70 m ² Wfl.	59,84 m ² Nfl.	
Wohnung 30*	1. OG	2 Zimmer	55,70 m ² Wfl.	59,84 m ² Nfl.	
Wohnung 43	2. OG	2 Zimmer	55,70 m ² Wfl.	59,84 m ² Nfl.	
Wohnung 44	2. OG	2 Zimmer	55,70 m ² Wfl.	59,84 m ² Nfl.	
Wohnung 45*	2. OG	2 Zimmer	55,70 m ² Wfl.	59,84 m ² Nfl.	
Wohnung 46*	2. OG	2 Zimmer	55,70 m ² Wfl.	59,84 m ² Nfl.	
Wohnung 56	DG	2 Zimmer	55,70 m ² Wfl.	59,84 m ² Nfl.	
Wohnung 57	DG	2 Zimmer	55,70 m ² Wfl.	59,84 m ² Nfl.	
Wohnung 58*	DG	2 Zimmer	55,70 m ² Wfl.	59,84 m ² Nfl.	
Wohnung 59*	DG	2 Zimmer	55,70 m ² Wfl.	59,84 m ² Nfl.	

WOHNUNG 11

Wohnen/Essen/Kochen	27,09 m ²
Schlafen	14,35 m ²
Bad	7,40 m ²
Flur	2,72 m ²
Terrasse (1/2)	4,14 m ²
Gesamt	55,70 m²

