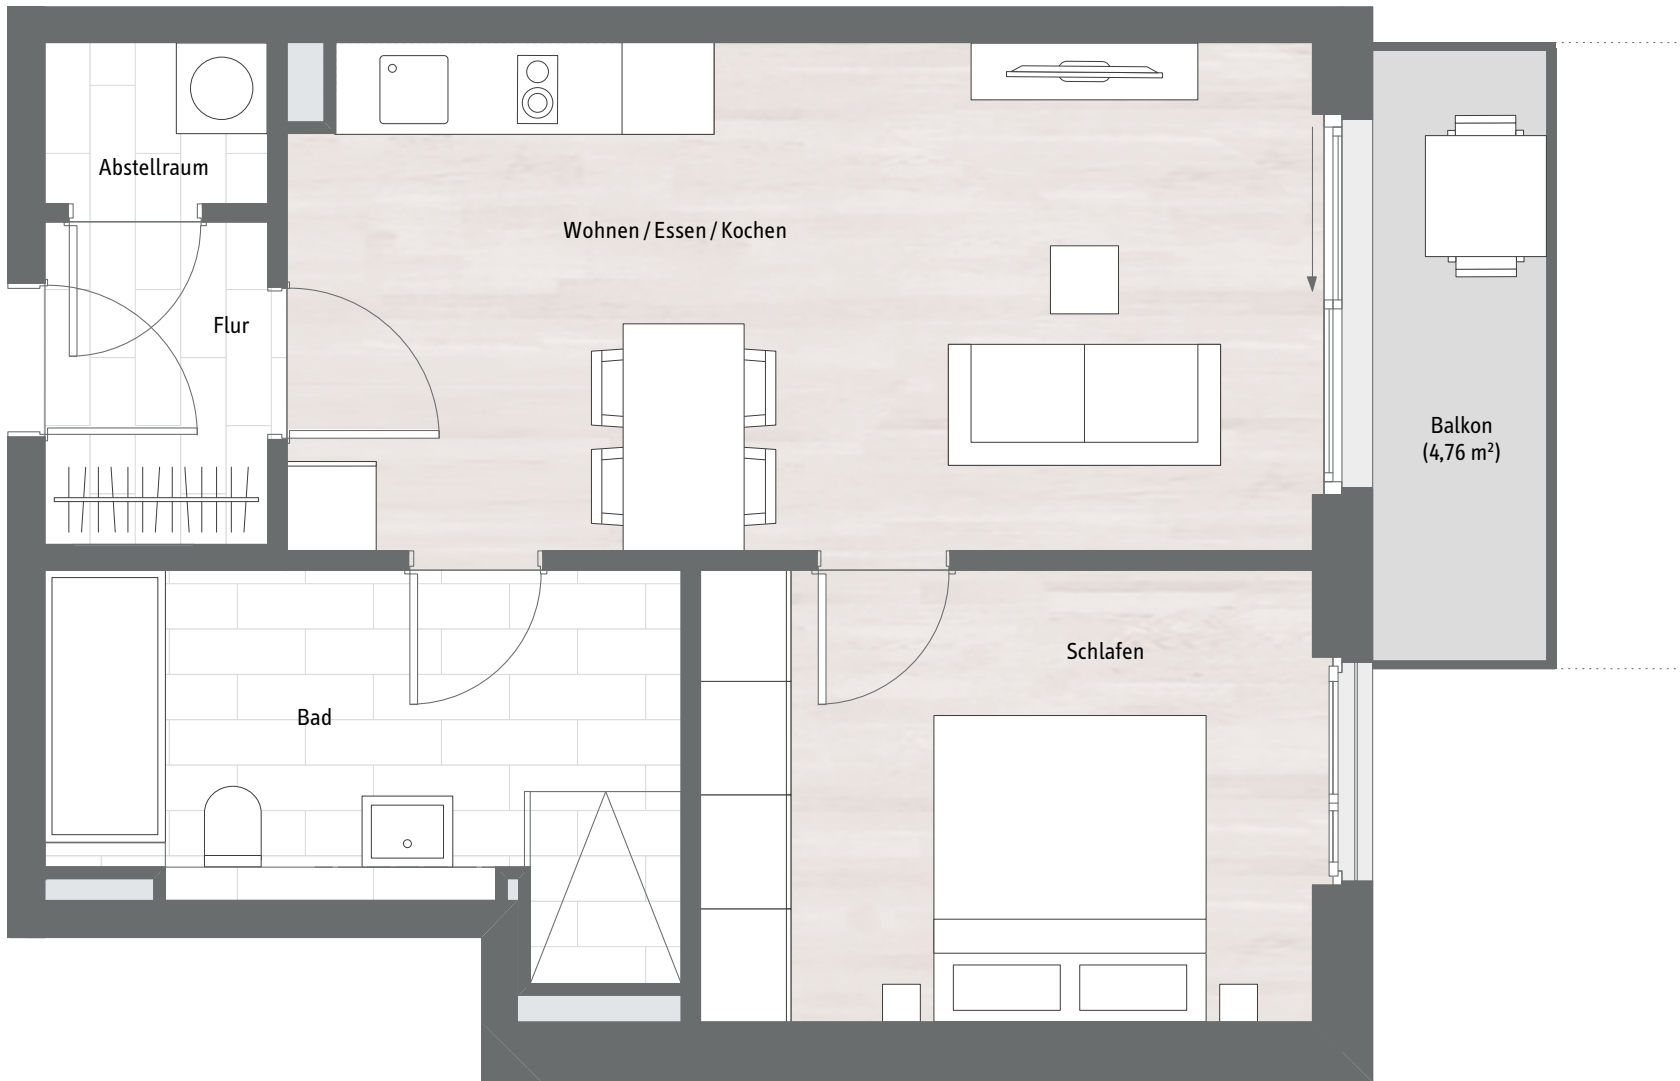
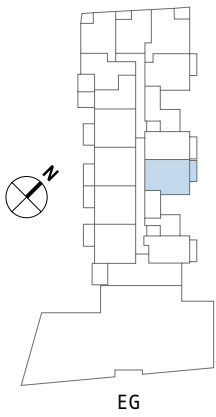


## WOHNUNG 3

EG | 2 Zimmer | 52,14 m<sup>2</sup> Wfl. | 54,52 m<sup>2</sup> Nfl.

in den Bädern / WCs abgehängte Decken mit LED-Spots

## WOHNUNG 3

Wohnen / Essen / Kochen	23,04 m <sup>2</sup>
Schlafen	12,28 m <sup>2</sup>
Bad	9,52 m <sup>2</sup>
Abstellraum	1,67 m <sup>2</sup>
Flur	3,25 m <sup>2</sup>
Balkon (1/2)	2,38 m <sup>2</sup>
<b>Gesamt</b>	<b>52,14 m<sup>2</sup></b>



## TYP 3 – baugleich / ähnlich

Wohnung 18 | 1. OG | 2 Zimmer | 53,90 m<sup>2</sup> Wfl. | 58,04 m<sup>2</sup> Nfl.Wohnung 34 | 2. OG | 2 Zimmer | 53,90 m<sup>2</sup> Wfl. | 58,04 m<sup>2</sup> Nfl.